



מגן-רמבי"ש ד'2

תכנית מכר

תרשים הפרויקט:

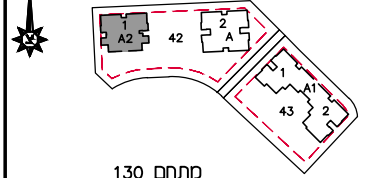

מתחם 130

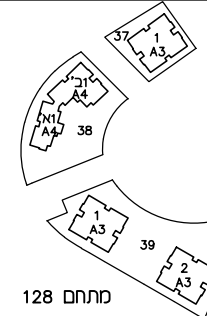

מתחם 128

חתימת הקונה:

חתימת המוכר:




טיפוס: A2
מגרש: 42
כניין: 1
תכנית קומה-1-

מספר דירה: 2 ק.מ.: 1-100

תאריך: 23.09.19

לפי חוק הבזר והשליד 1974 תיקון התשס"ח 2008

ראה הערות ומקרא בתחילת חוברת זו

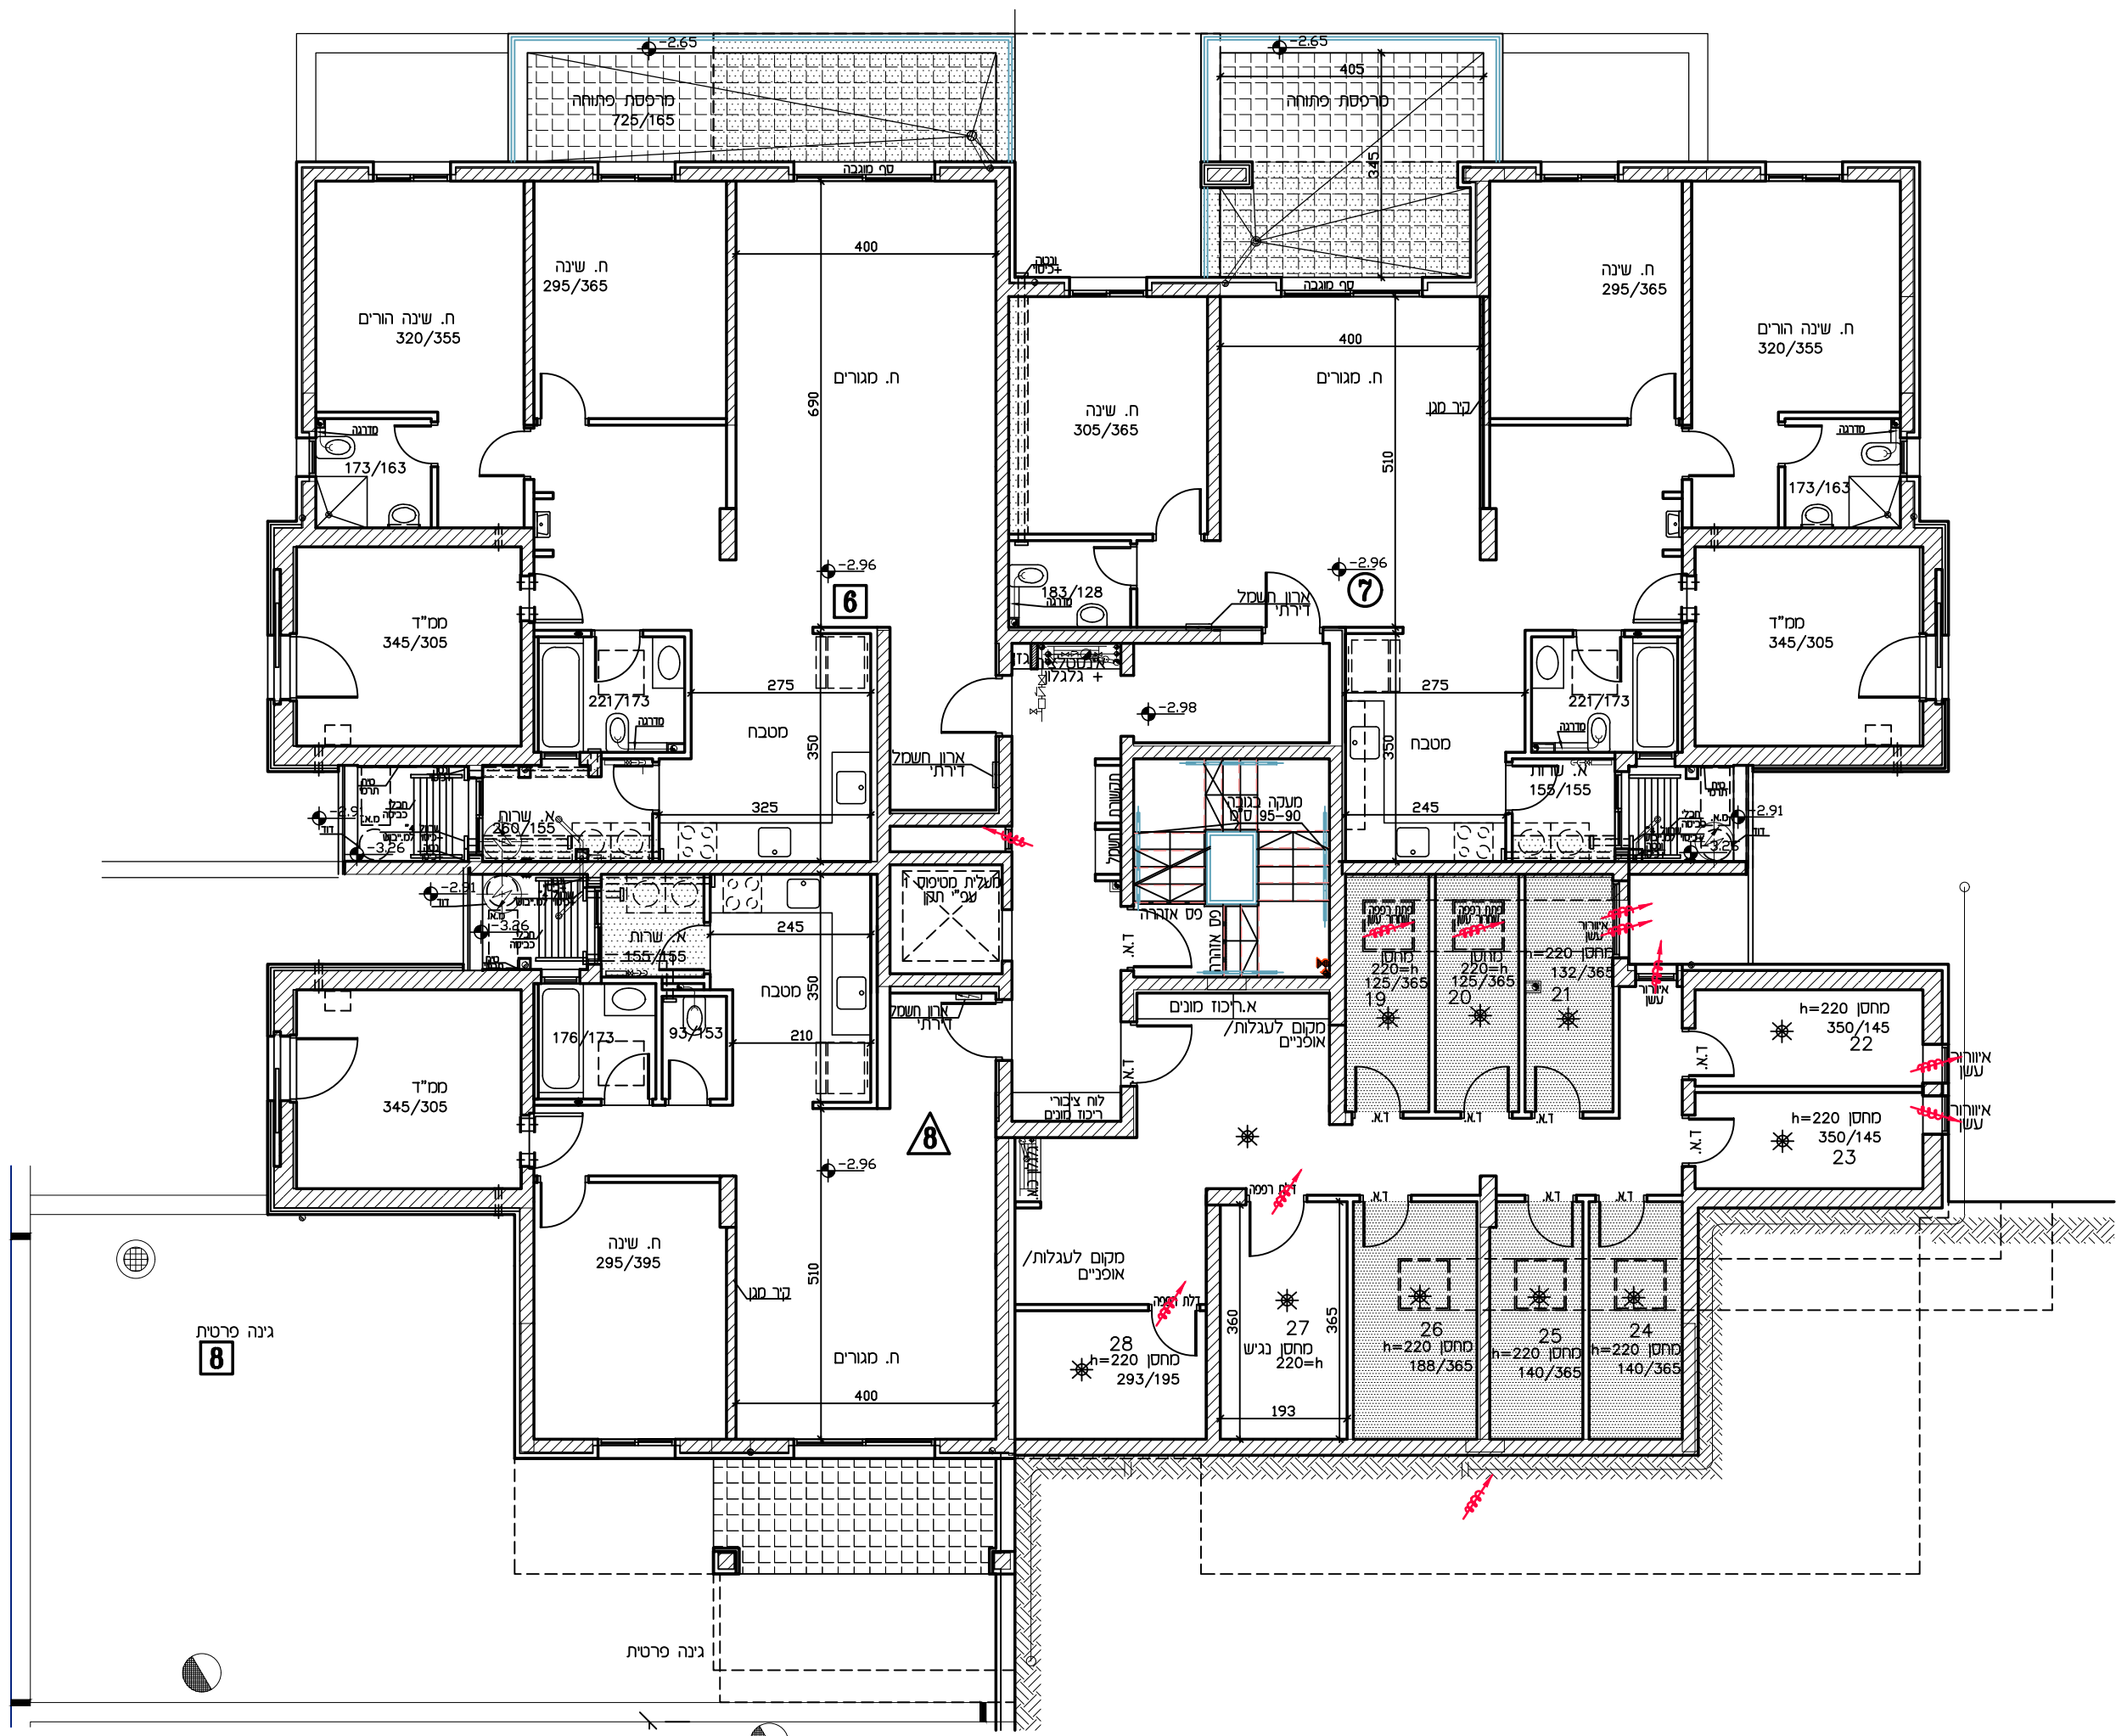

גינה פרטית 8

גינה פרטית

