



מחצת 130

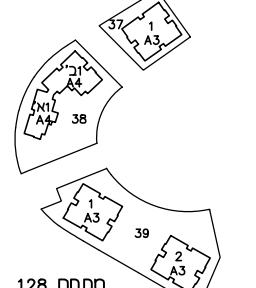

מחצת 128

חלמת הקונה:

חלמת המוכר:

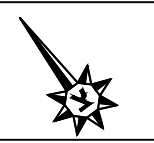

טיפוס: A1
סגרש: 43


תכנית קומת כניסה

מסדורה: 2
ק.מ.: 1-100

תאריך: 23.09.19

לפי חוק המכר התשנ"ד 1974 תוקן התשס"ח 2008

ראה הערות וסקרא בתחילת חוברת זו

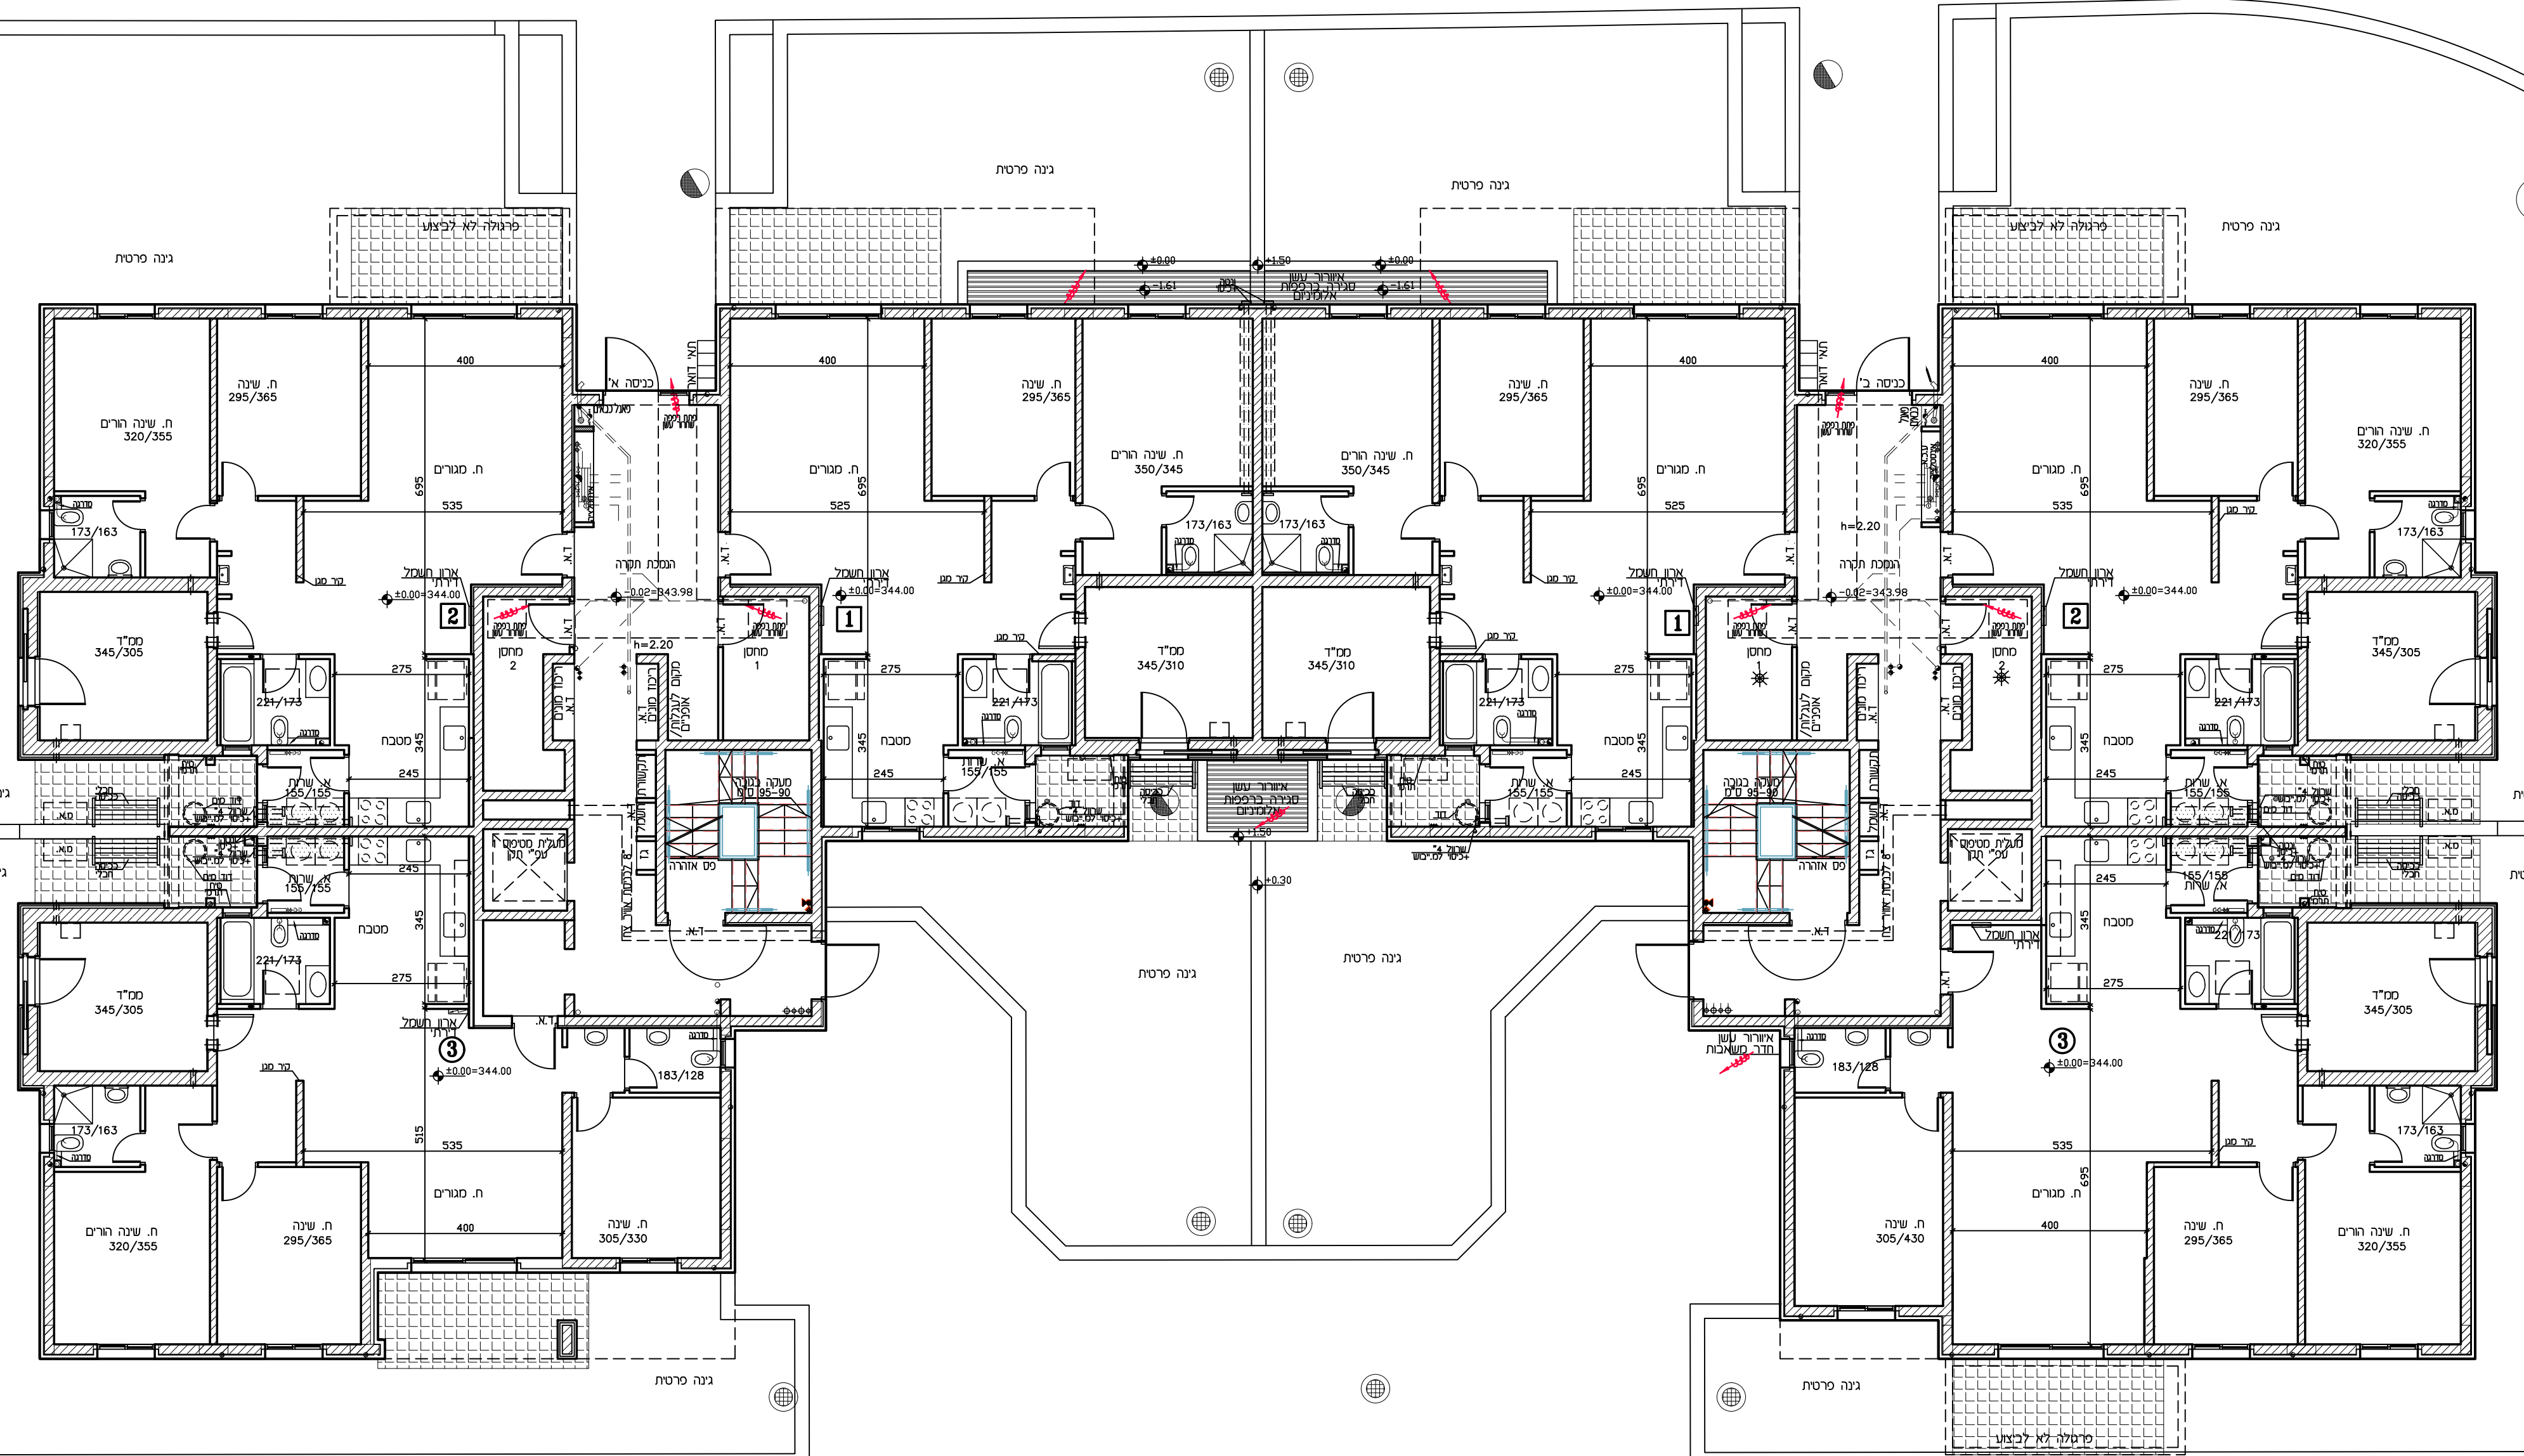

מגן-רמביש ד"ר
תכנית מוכר
חשום הפרוקט:
מחצת 130
מחצת 128
חלמת הקונה:
חלמת המוכר:
טיפוס: A1
סגרש: 43
תכנית קומת כניסה
מסדורה: 2
ק.מ.: 1-100
תאריך: 23.09.19
לפי חוק המכר התשנ"ד 1974 תוקן התשס"ח 2008
ראה הערות וסקרא בתחילת חוברת זו
מגן ENGINEERING
עבודות הנדסה בניאיות