




130 מתחם

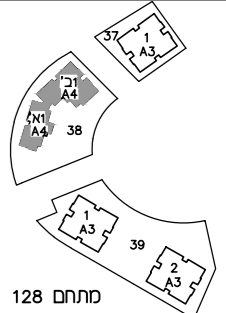

128 מתחם

חתמת הקונה:

חתמת המוכר:

טיפוס: A4

מגרש: 38

תכנית קומת גג




סהדורה: 2 ק.מ.: 1-100

תאריך: 23.09.19

לפי חוק המכר הושלד 1974 תיקן התשס"ח 2008

ראה הערות ומקרא בתחילת חוברת זו

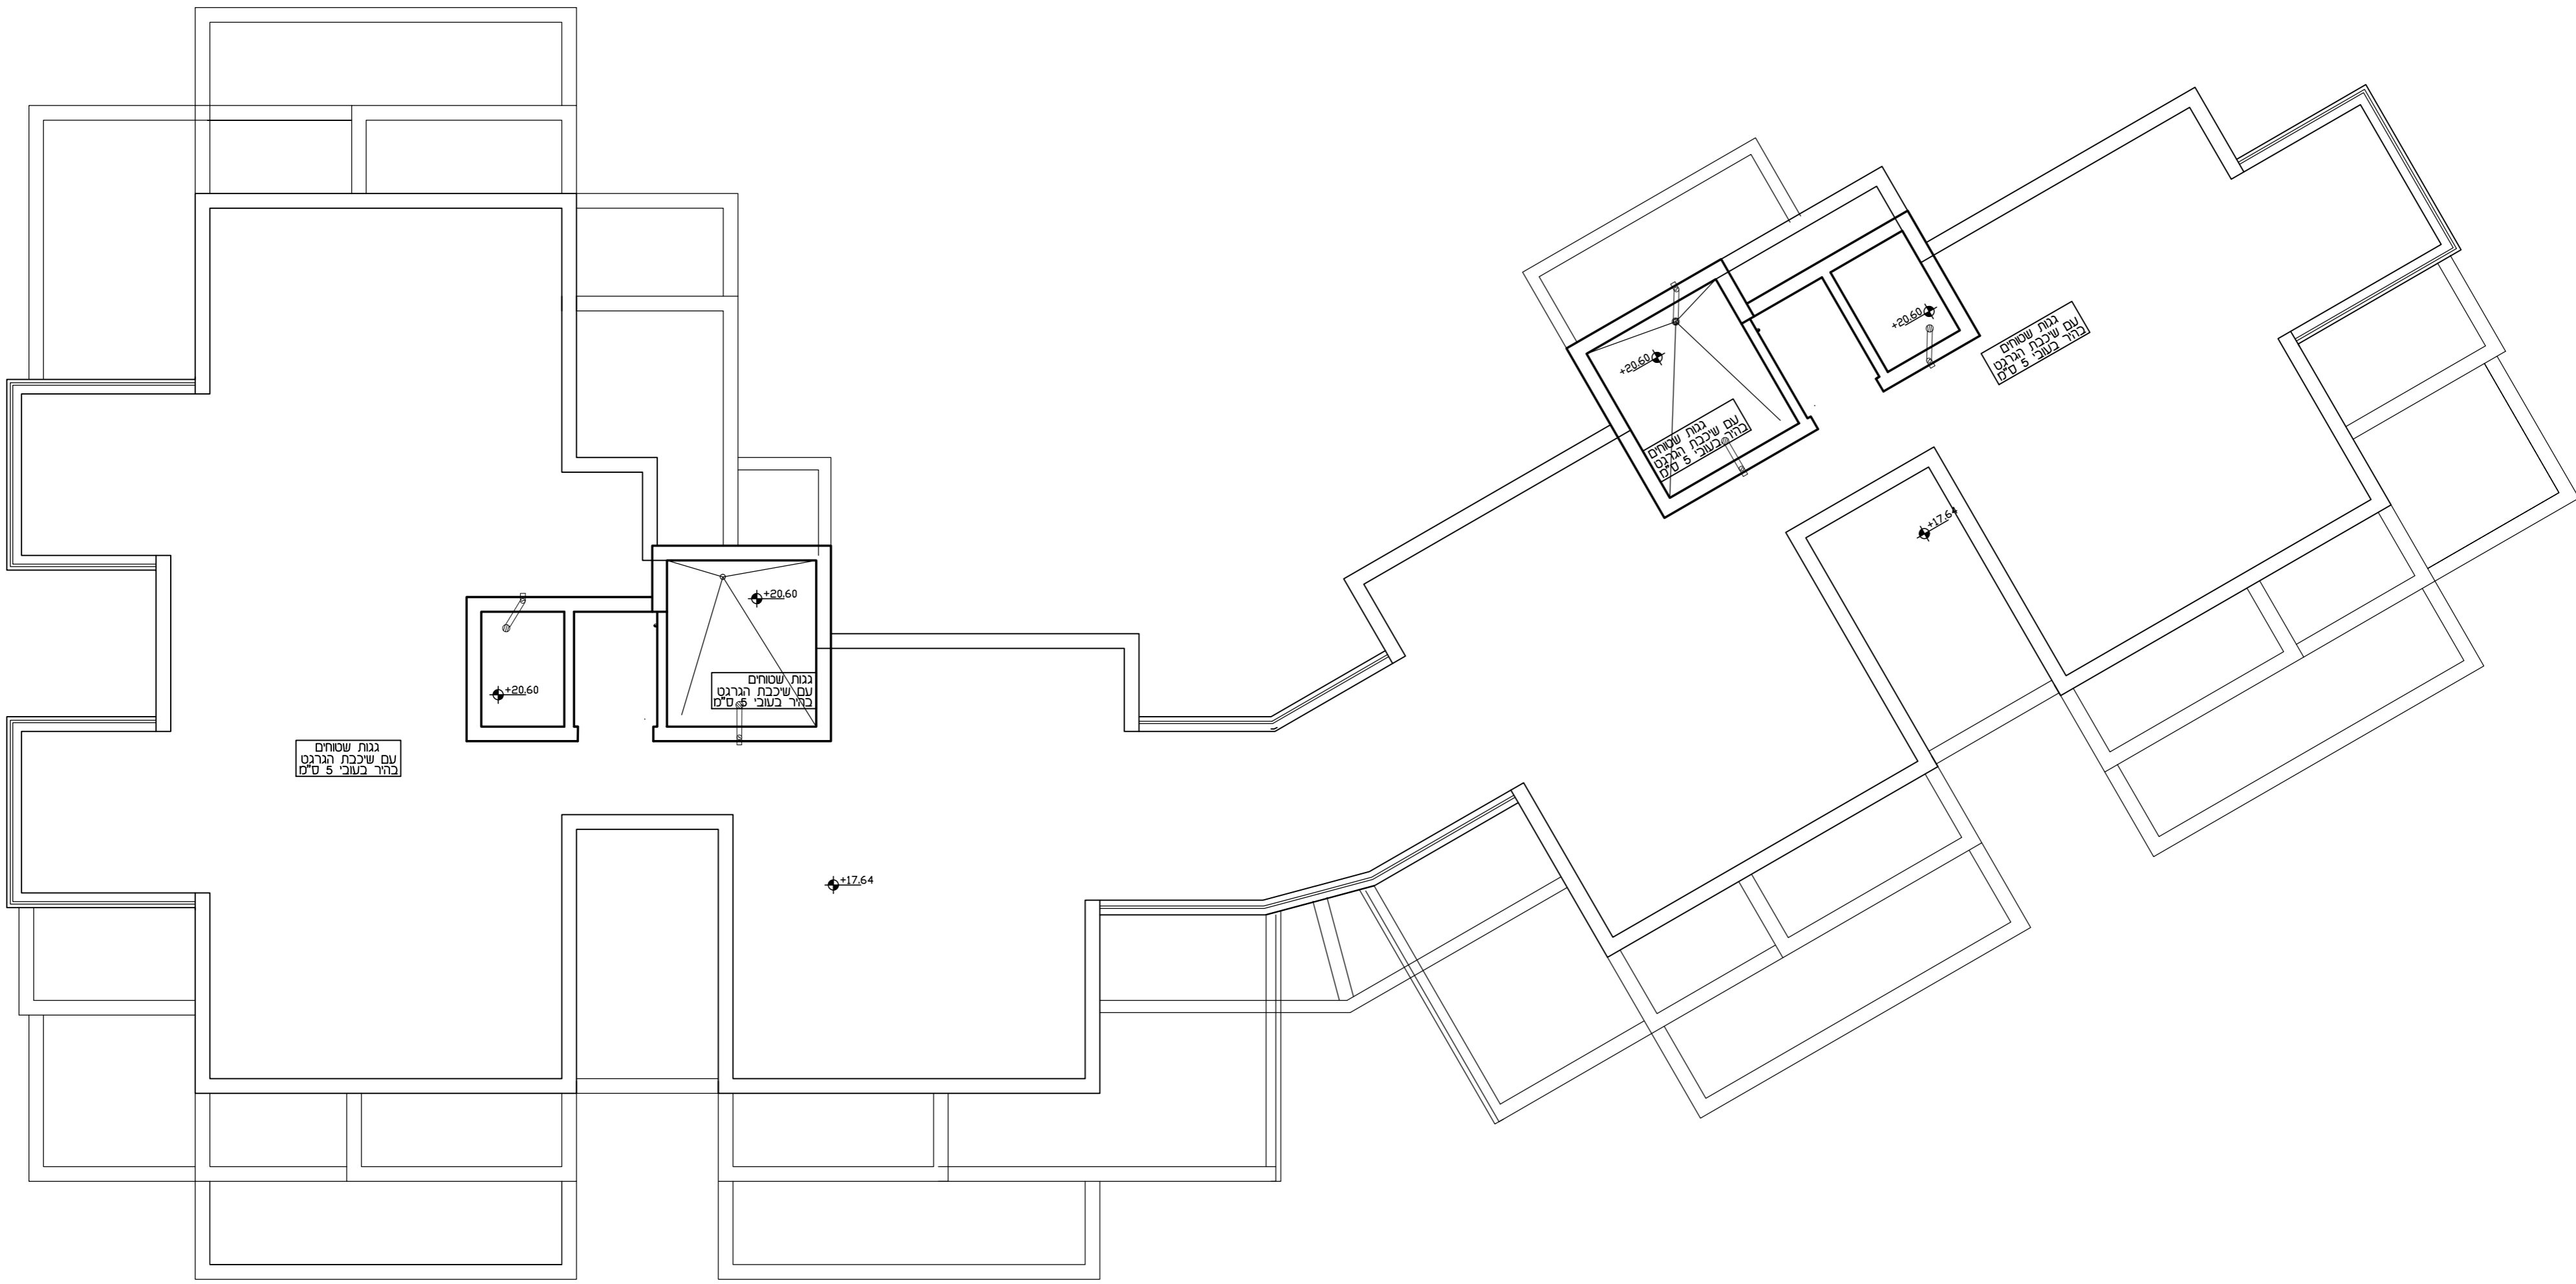

גגות שטוחים  
עם שיכבת הגרנט  
בהר בעובי 5 ס"מ

גגות שטוחים  
עם שיכבת הגרנט  
בהר בעובי 5 ס"מ

גגות שטוחים  
עם שיכבת הגרנט  
בהר בעובי 5 ס"מ

גגות שטוחים  
עם שיכבת הגרנט  
בהר בעובי 5 ס"מ