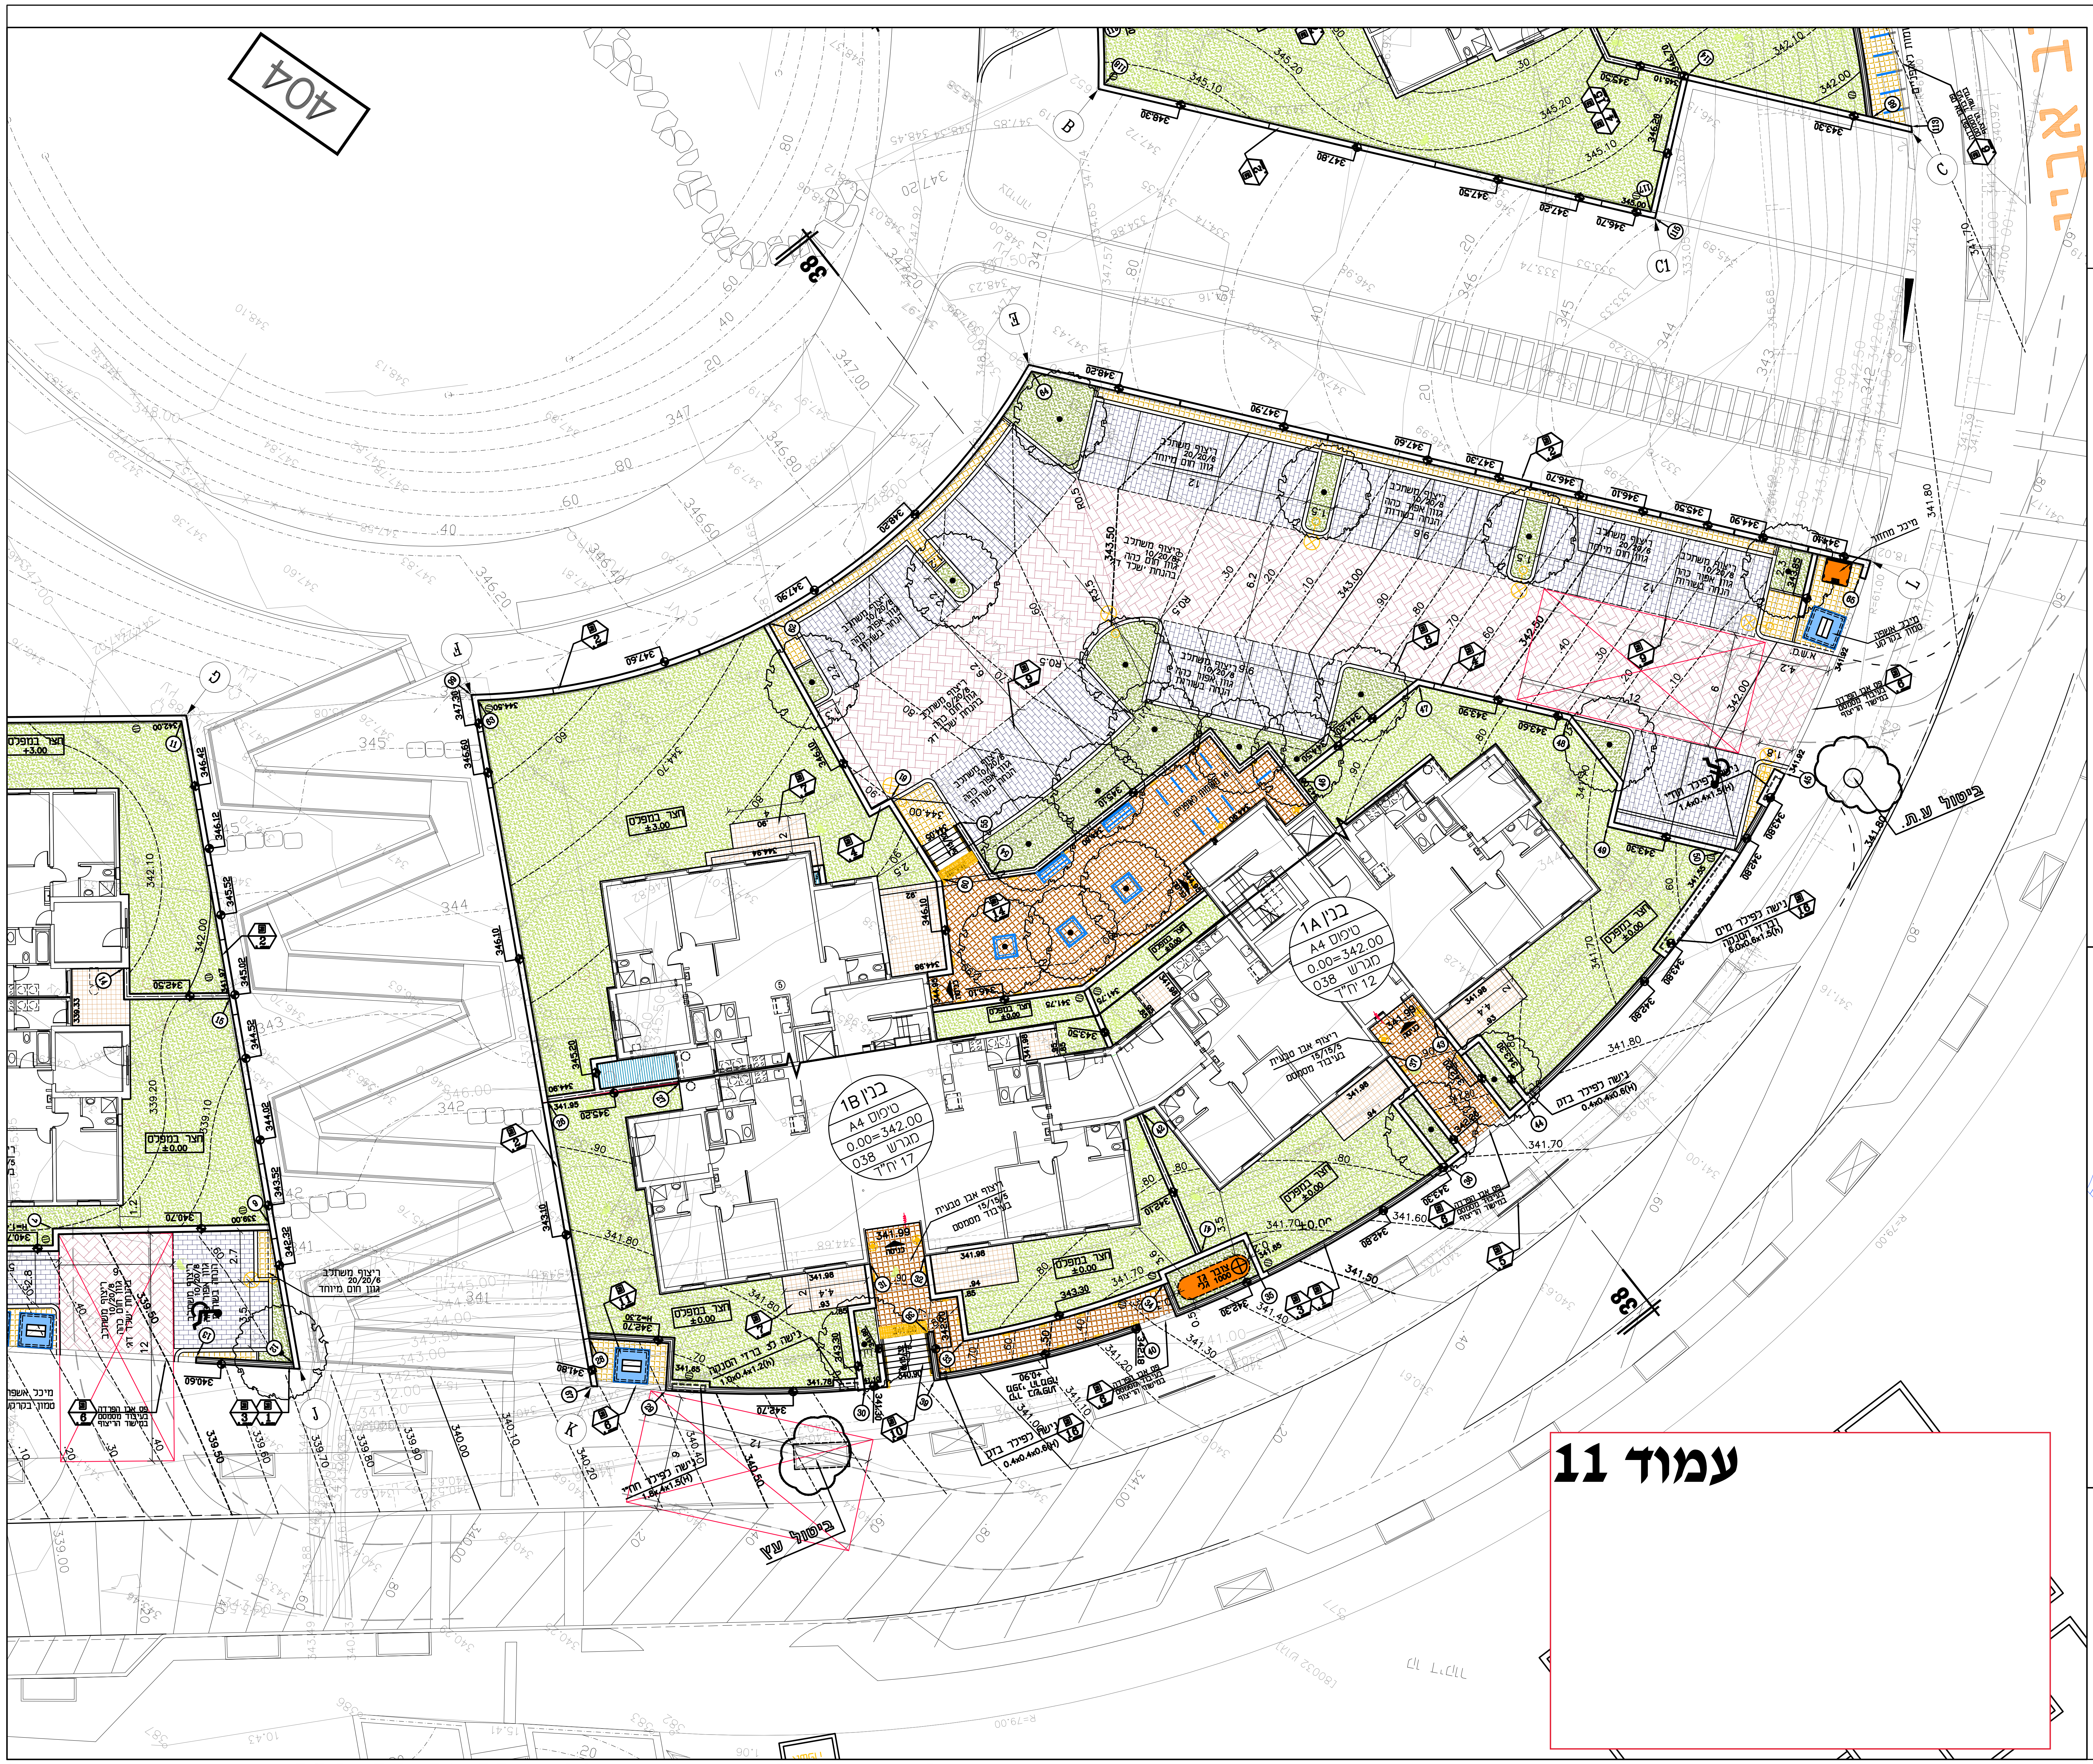

לביצוע

תאריך 17.10.19

מקרא :

ריצוף חניה	▦
צמחיה	▨
גינות פרטיות	▨
ריצוף רחבות יציאה לחצר	▦
מיסעה מרוצפת	▦
ריצוף מדרכות	▦
ריצוף חצרות	▦
אבן סימון עוורים	▯▯▯▯▯▯
משטח חניה עפ"י מידות בתכנית	⬚
משטח חניה לנכים	♿
עצים לנטיעה (ראה ת. נטיעות)	●
מיכל אשפה טמון קרקע	▣

אבן שפה כביש	═
אבן שפה מונמכת	╌
קיר פיתוח (ראה פריסת קירות)	═
קיר פיתוח+מעקה (ראה פריסת קירות)	≡
פס ריצוף אבן טבעית	┼┼┼
מאחז יד	═
צינור ניקוז ø4"	⟩⟨
ראש מע' השקייה (ראה ת. השקייה)	◩
פתח לעץ בריצוף	☐
כניסה לבניין	כניסה
קווי גובה בפיתוח	.10 .50 457.00
כיוון שיפוע לנגר עילי	2%
סימון חתך (ראה גליון חתכים)	2
מס' פריסה (ראה פריסת קירות)	75
מפלס ראש קיר	466.90
תאי ניקוז/ביוב (ראה ת. אינסטלציה)	◎
עמוד תאורה (ראה ת. נחשמל)	○⊗

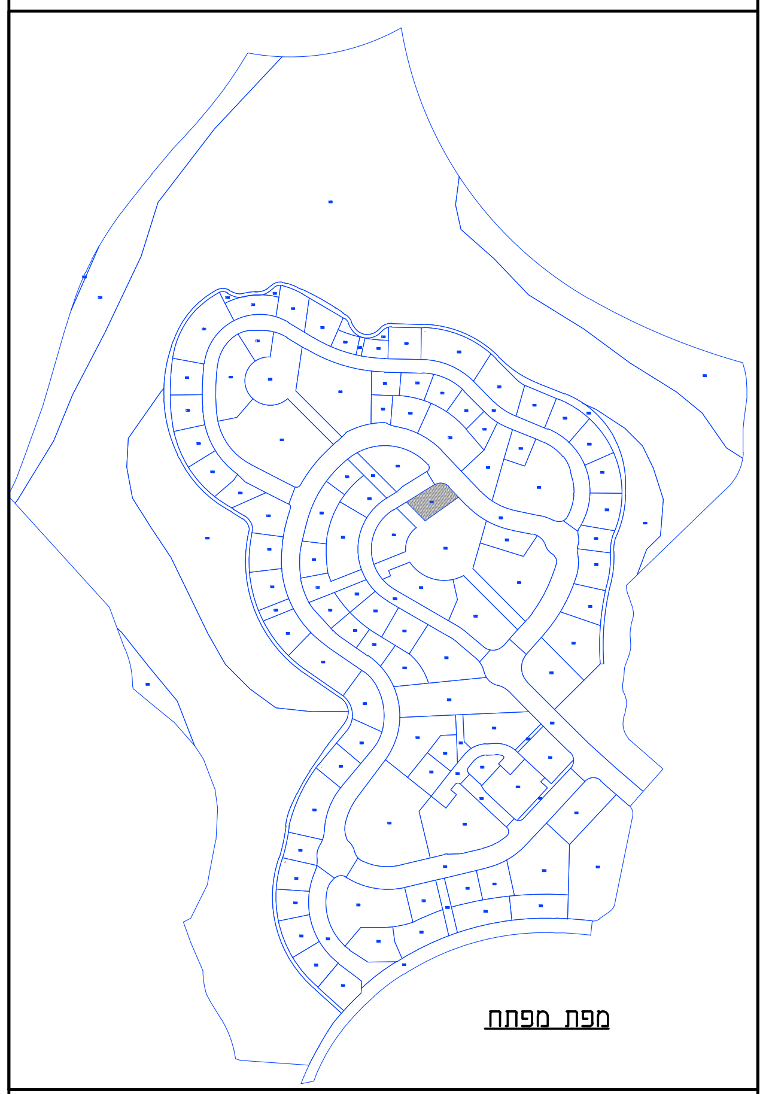

מפת מפתח

תפוצה

תאריך	מזמין	נ.פרוייקט	יועצים									תאום תכנון	גורמי אישור						לעיון	לאישור	למכרז	לביצוע
			אדריכלות	תנועה	חשמל	תברואה	בפיתוח	נגישות	קונסט'	כבישים	השקייה		פתוח נוף	ם.פ.ש.	בפיתוח	נגישות	תברואה	תנועה				
	מגן הנדסה		אייל איצקין	אייל קראוס									שלמה אהרונסון				שאול פוקס					
08.08.17	✓		✓	✓															✓			
22.10.17	✓			✓															✓			
11.12.17	✓												✓							✓		
22.02.18	✓												✓							✓		
20.03.18	✓		✓	✓																		
17.10.19	✓																					✓

שינויים

מס'	תאריך	מהות השינוי
.25	23.08.18	החלפת דגם מיכלי אשפה טמונים
.26	10.10.18	עדכון פילרים לפי תכנית חשמל
.27	07.01.19	עדכון מיקום רחבות כיבוי עפ"י תכנית תנועה
.28	20.03.19	עדכון כללי עפ"י אדריכלות
.29	11.06.19	קירות מסתור לפחי אשפה טמונים
.30	16.06.19	עדכון מקום וגודל פילרים מים וחח"י

פרויקט : PROJECT:
רב"ש ד' 2
מתחם 42128 מג' 37-39
107 יח"ד

תכנית : PLAN:
פיתוח מג' 38

אדריכל המבנים Archtect:
אייל איצקין

הוכן עבור :
מגן הנדסה

עמוד 11

2b
מג' 38

3
מהדורה

תאריך עדכון: UPDATE: 16.06.19

קנ"מ : SCALE: 1:200

FILE 551-plot.dwg קובץ

1st VER. 29.06.16 גירסא ראשונה:

מס' פרוייקט : PROJ. NO. 551-128

עומר יעקב
אדריכלות ותכנון נוף בע"מ
omer@omernof.com
רח' היצירה 103, מבשרת ציון
טלפון 02-6795325 / פקס 02-6795326

עמוד 11